




KONSTRUKTIE VERDIEPING (bestaand)

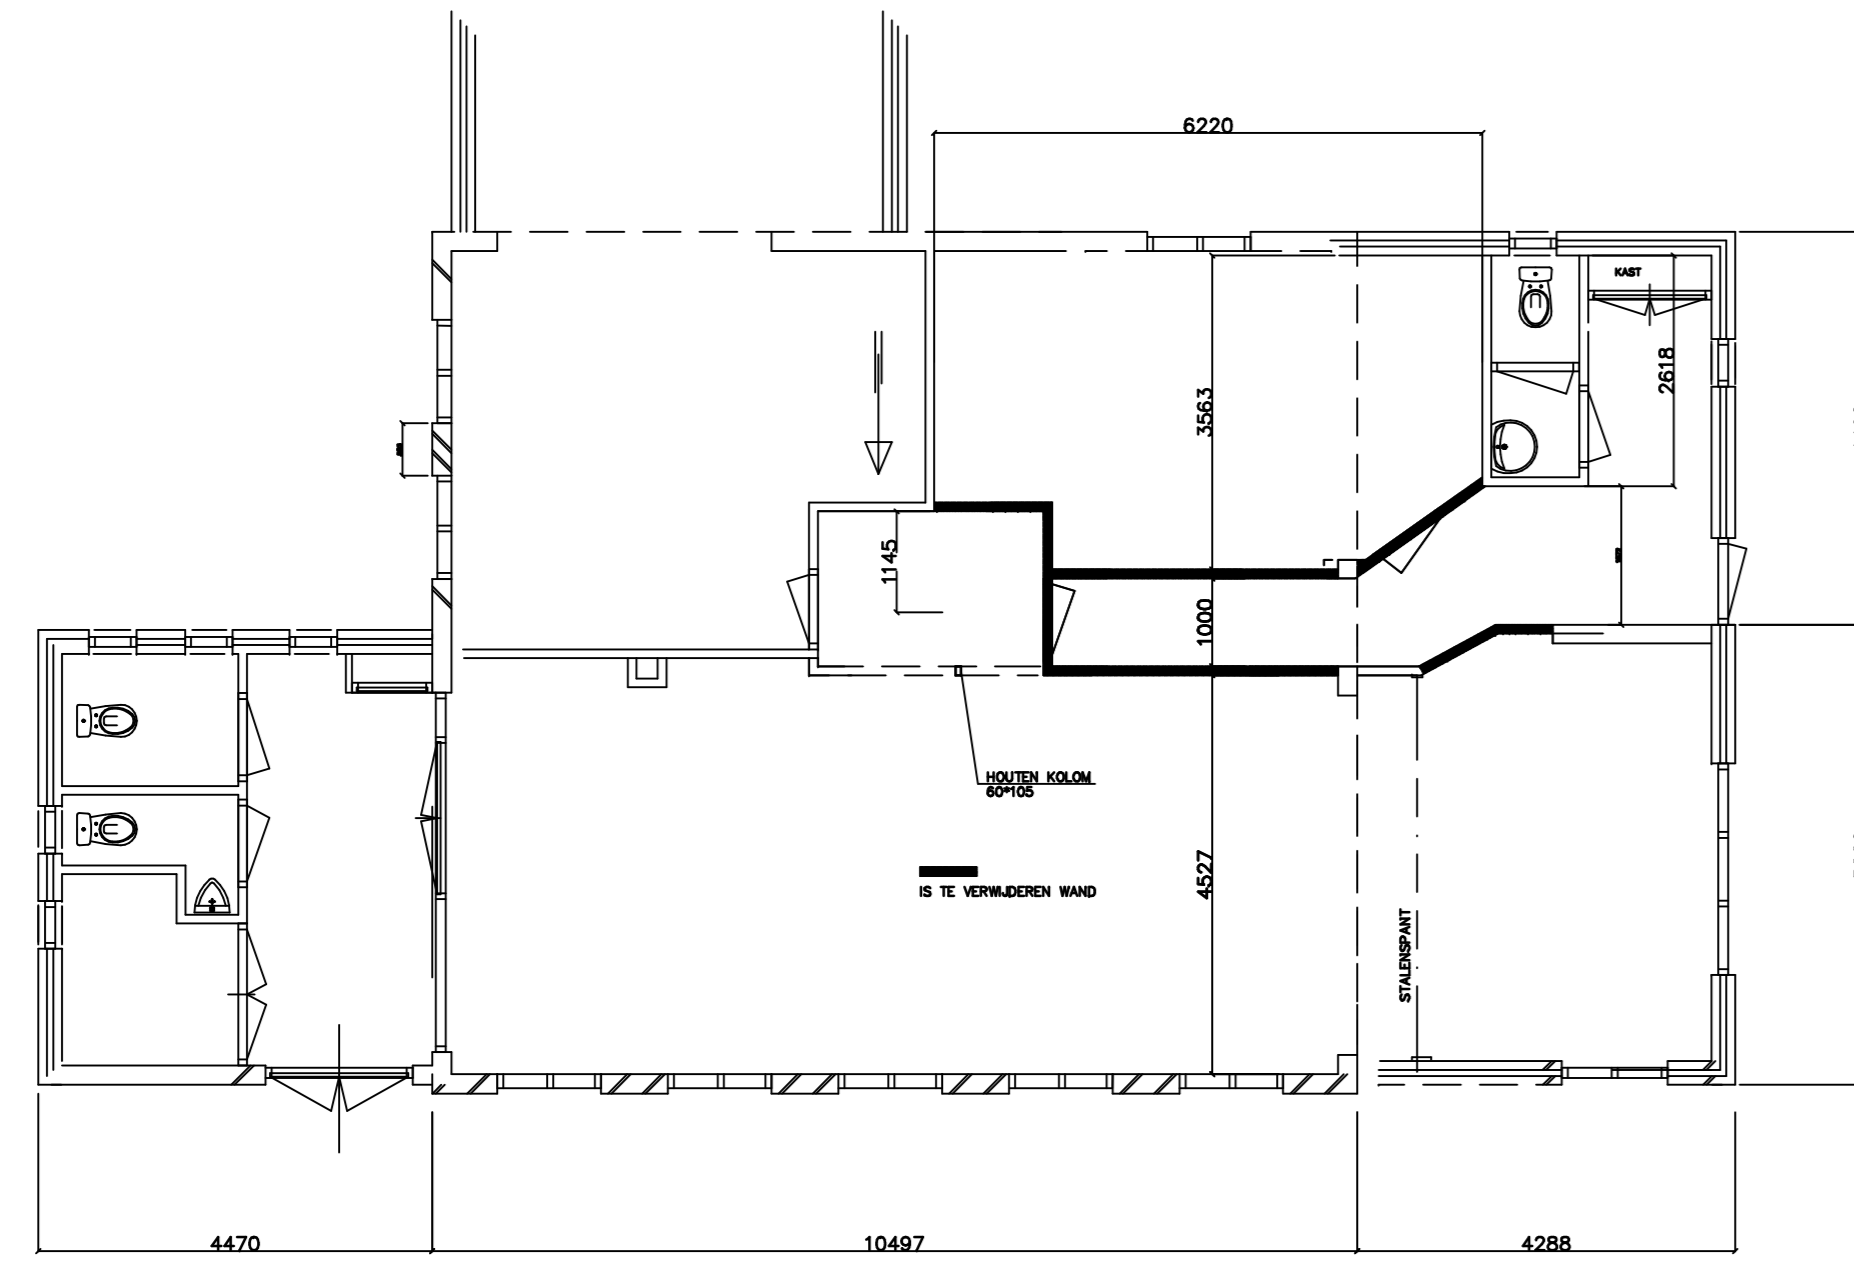


PLATTEGROND (nieuw)

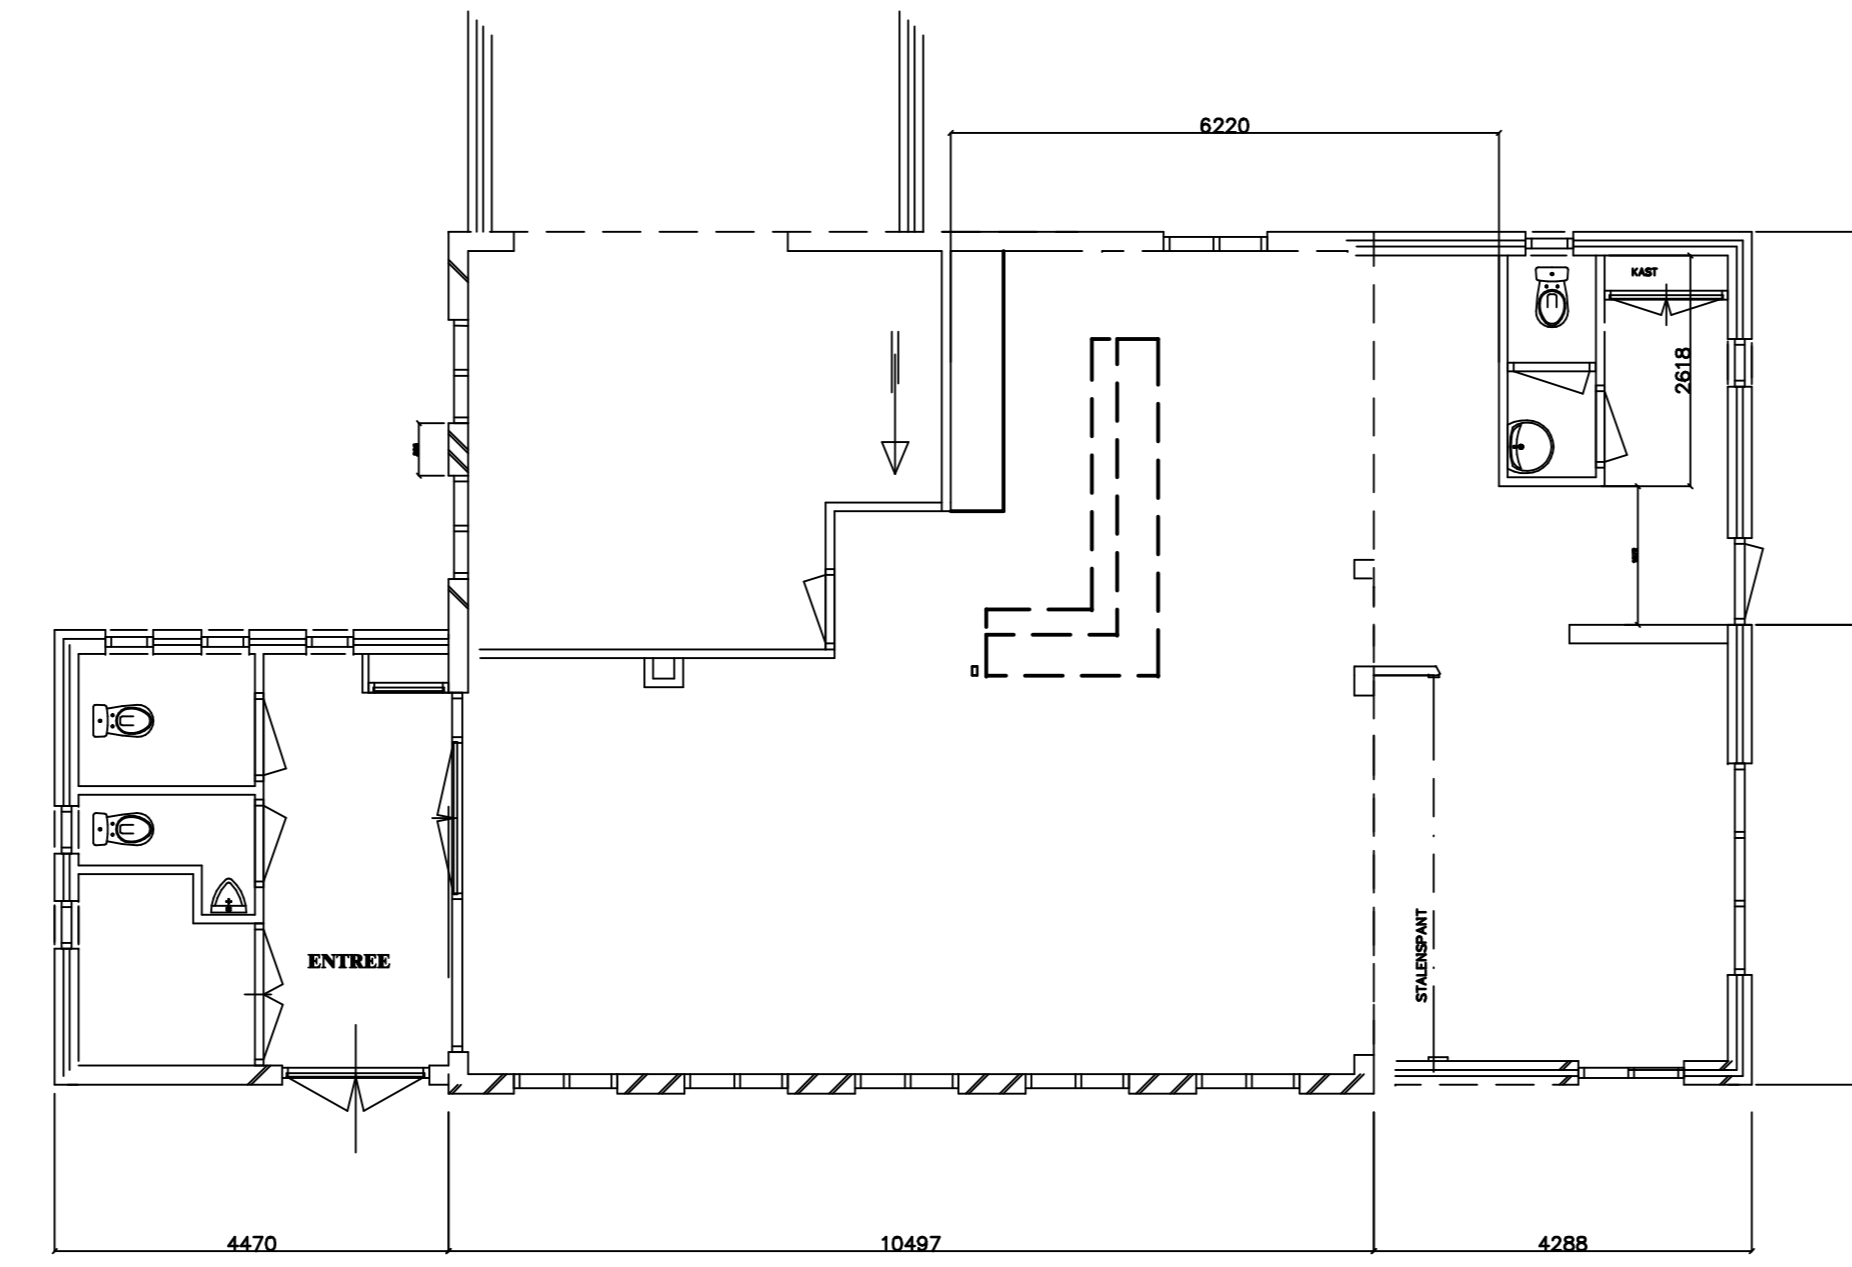

PLATTEGROND (nieuw)

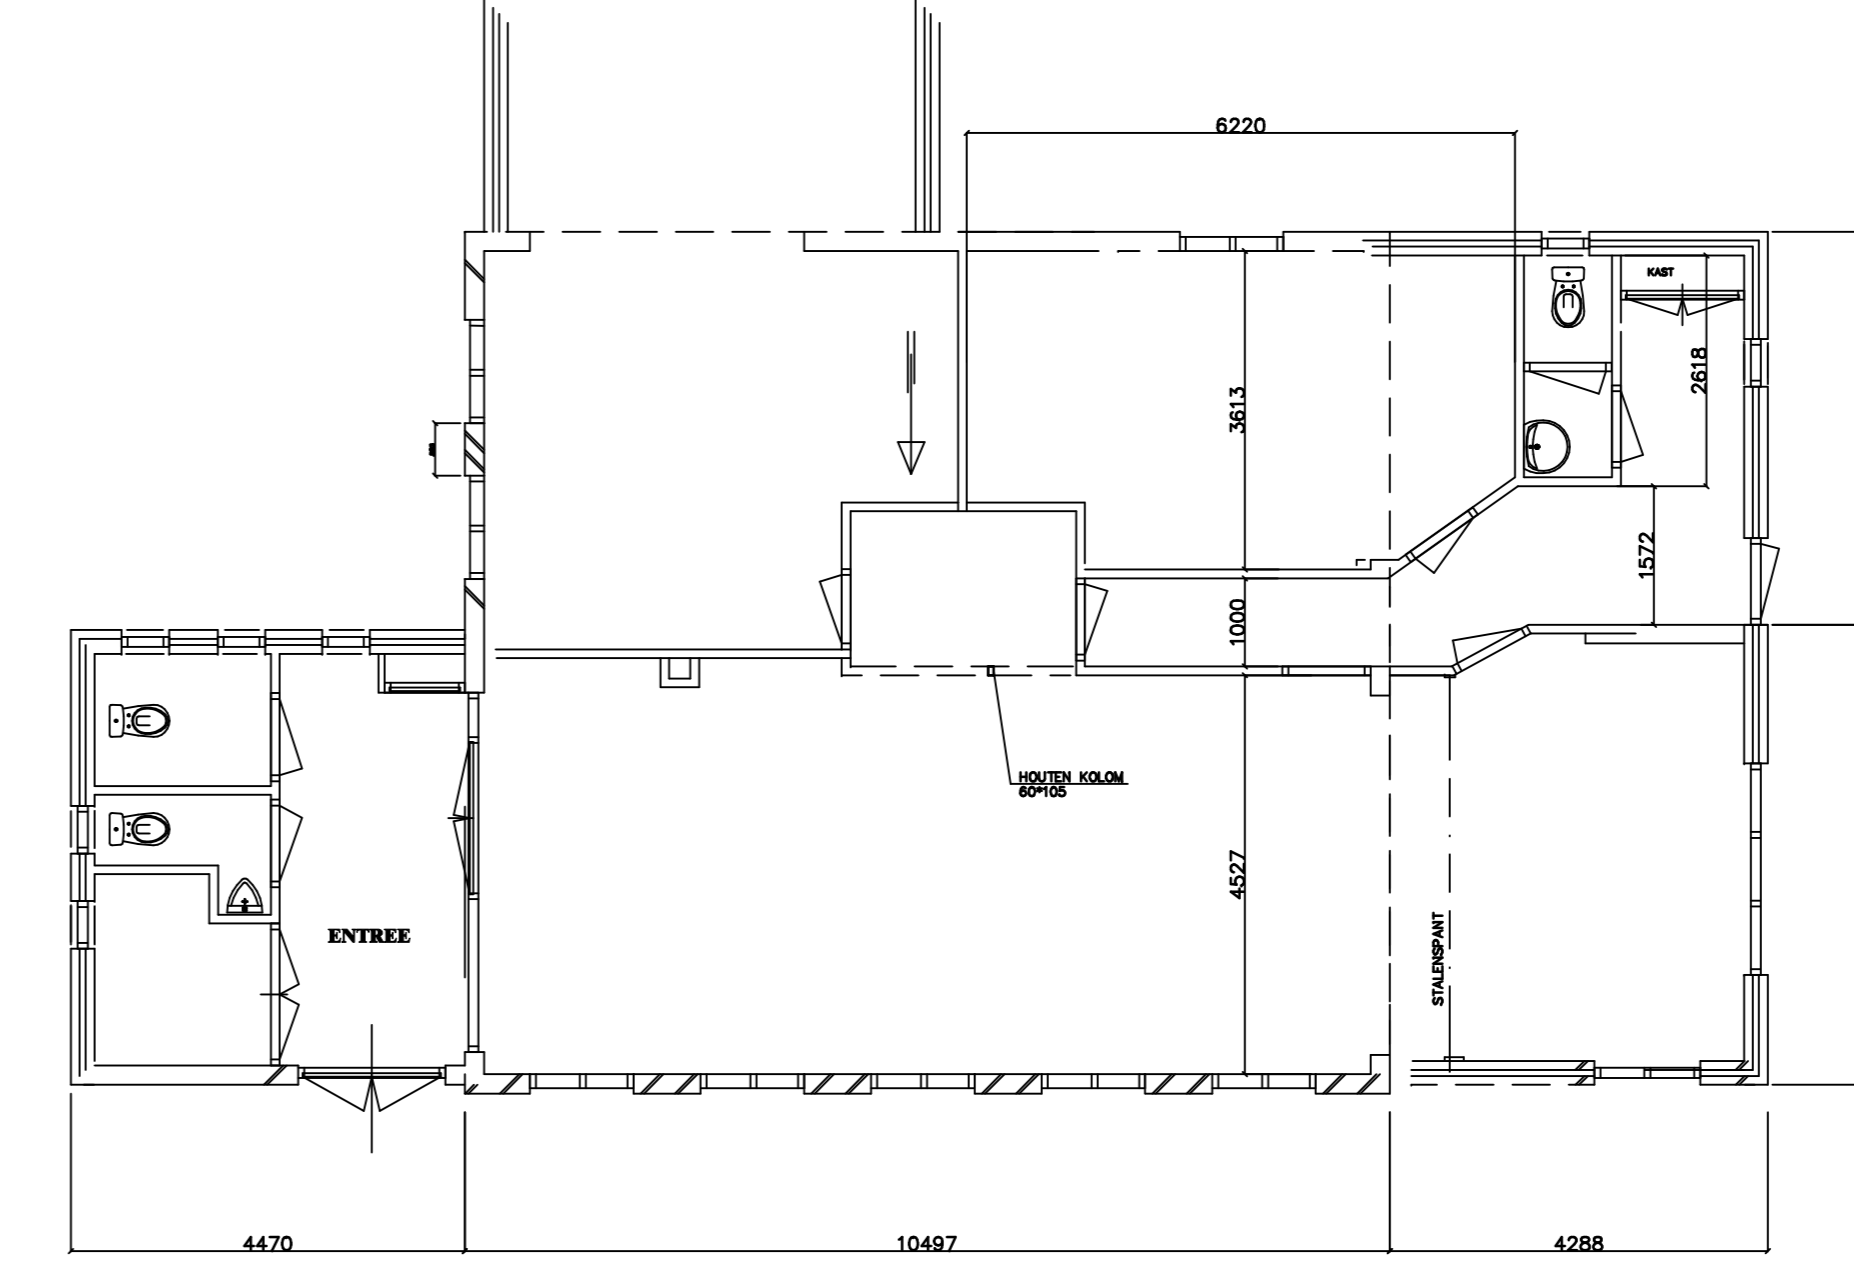


PLATTEGROND (bestaand)

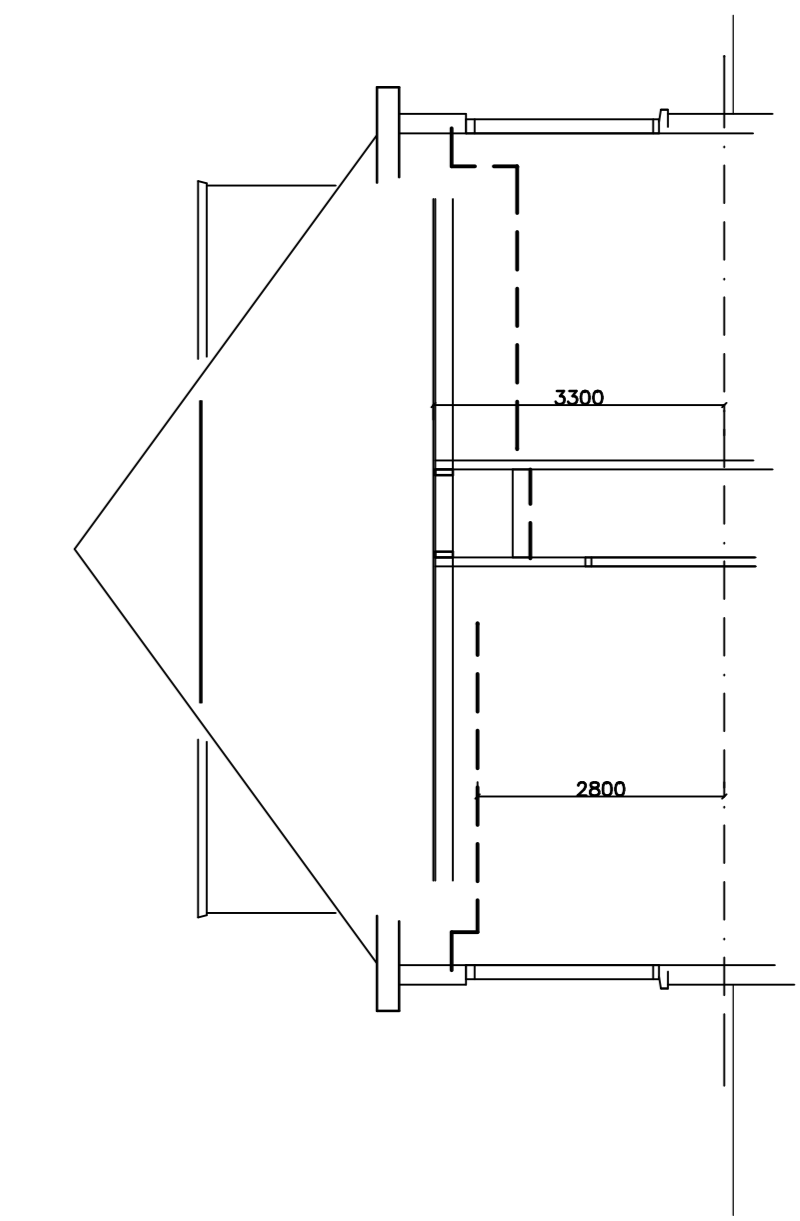


DOORSNEDE (bestaand)



LINKER ZIJ GEVEL

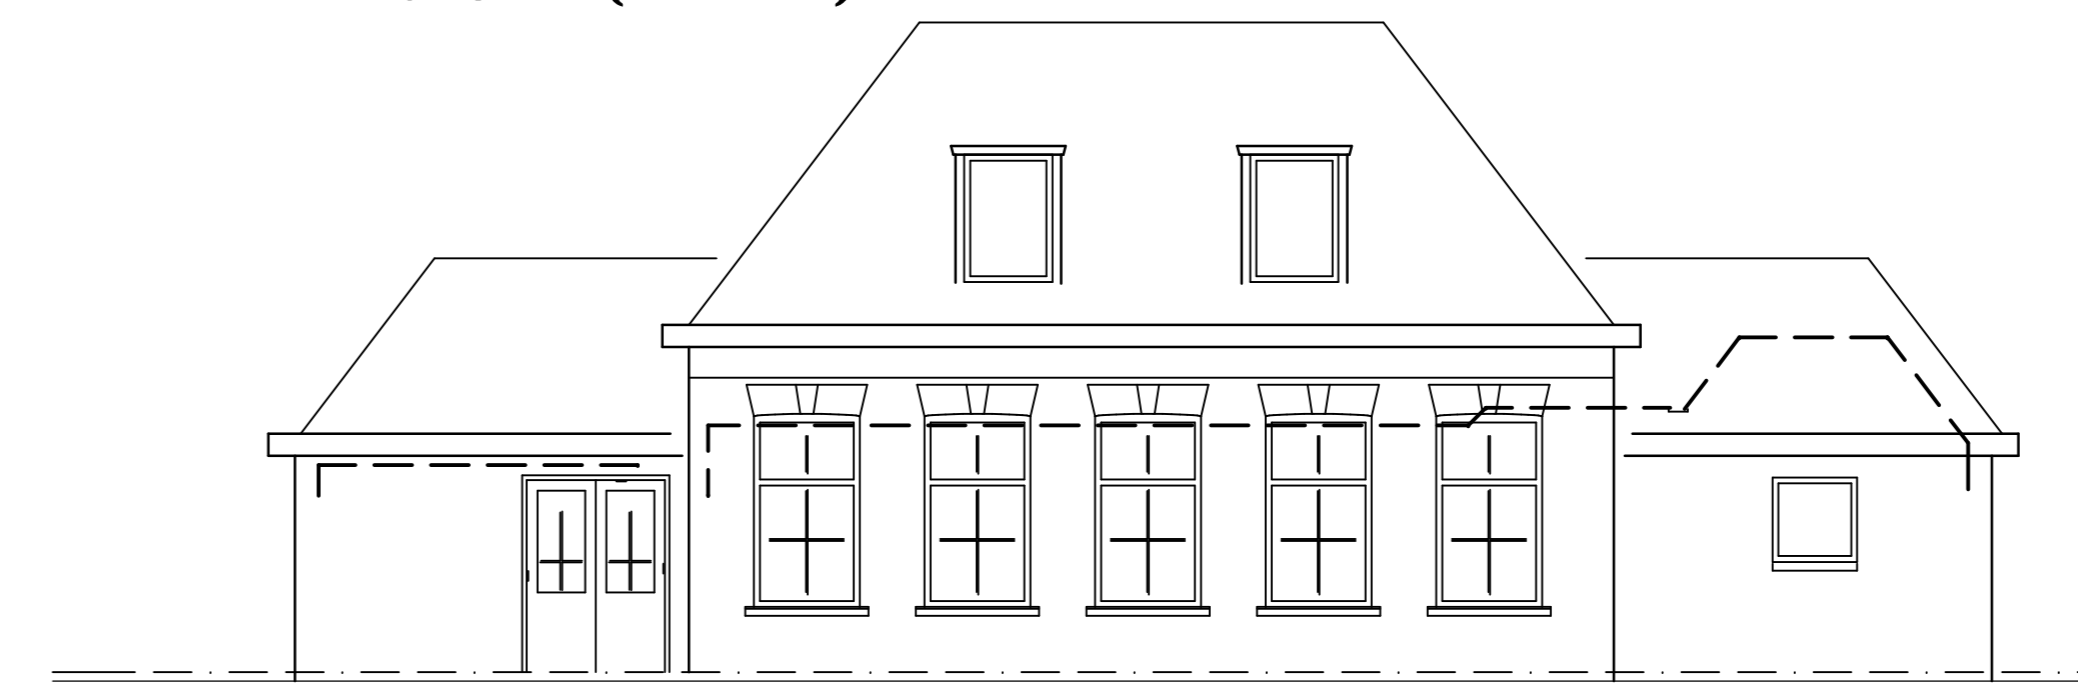

VOORGEVEL

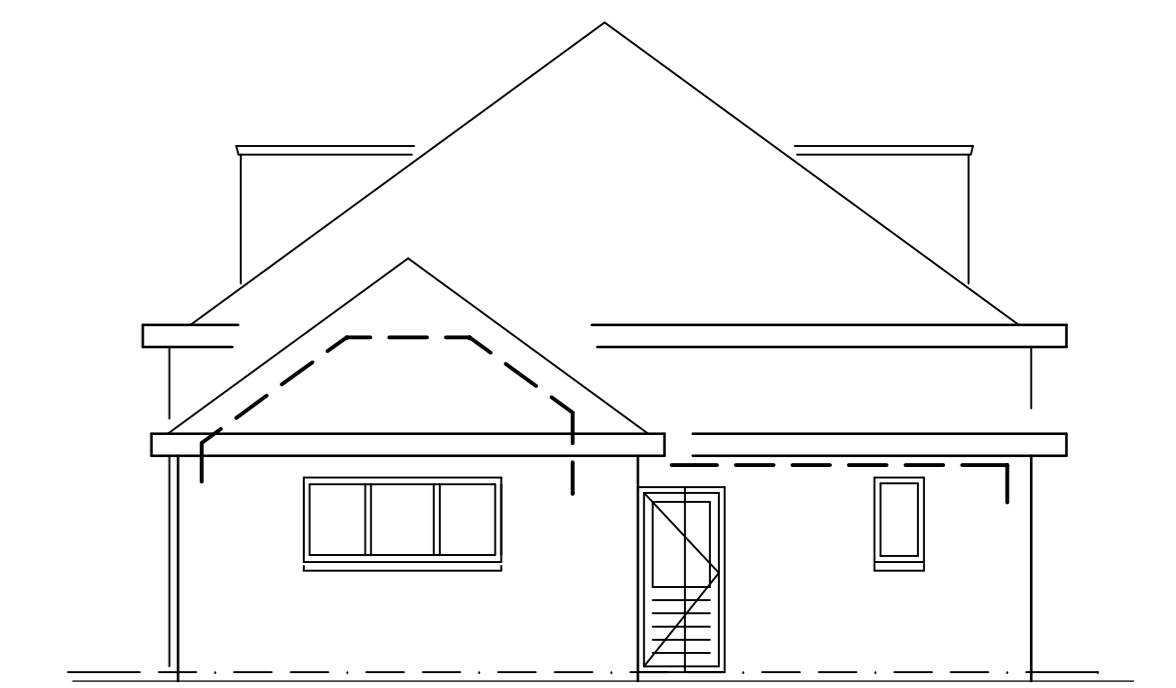

RECHTER ZIJ GEVEL

<b>F.OTTEN</b> BOUWKUNDIG TEKENBURO FREDDIE OTTEN TEL. 0524-291854 /0623680050		MATEN IN MM	
		INHOUD : PLATTE GRONDEN WERK : VERBOUW DORPSHUIS ZWINDEREN OPDR. G.	DATUM : GEW. : SCHAAL 1: